


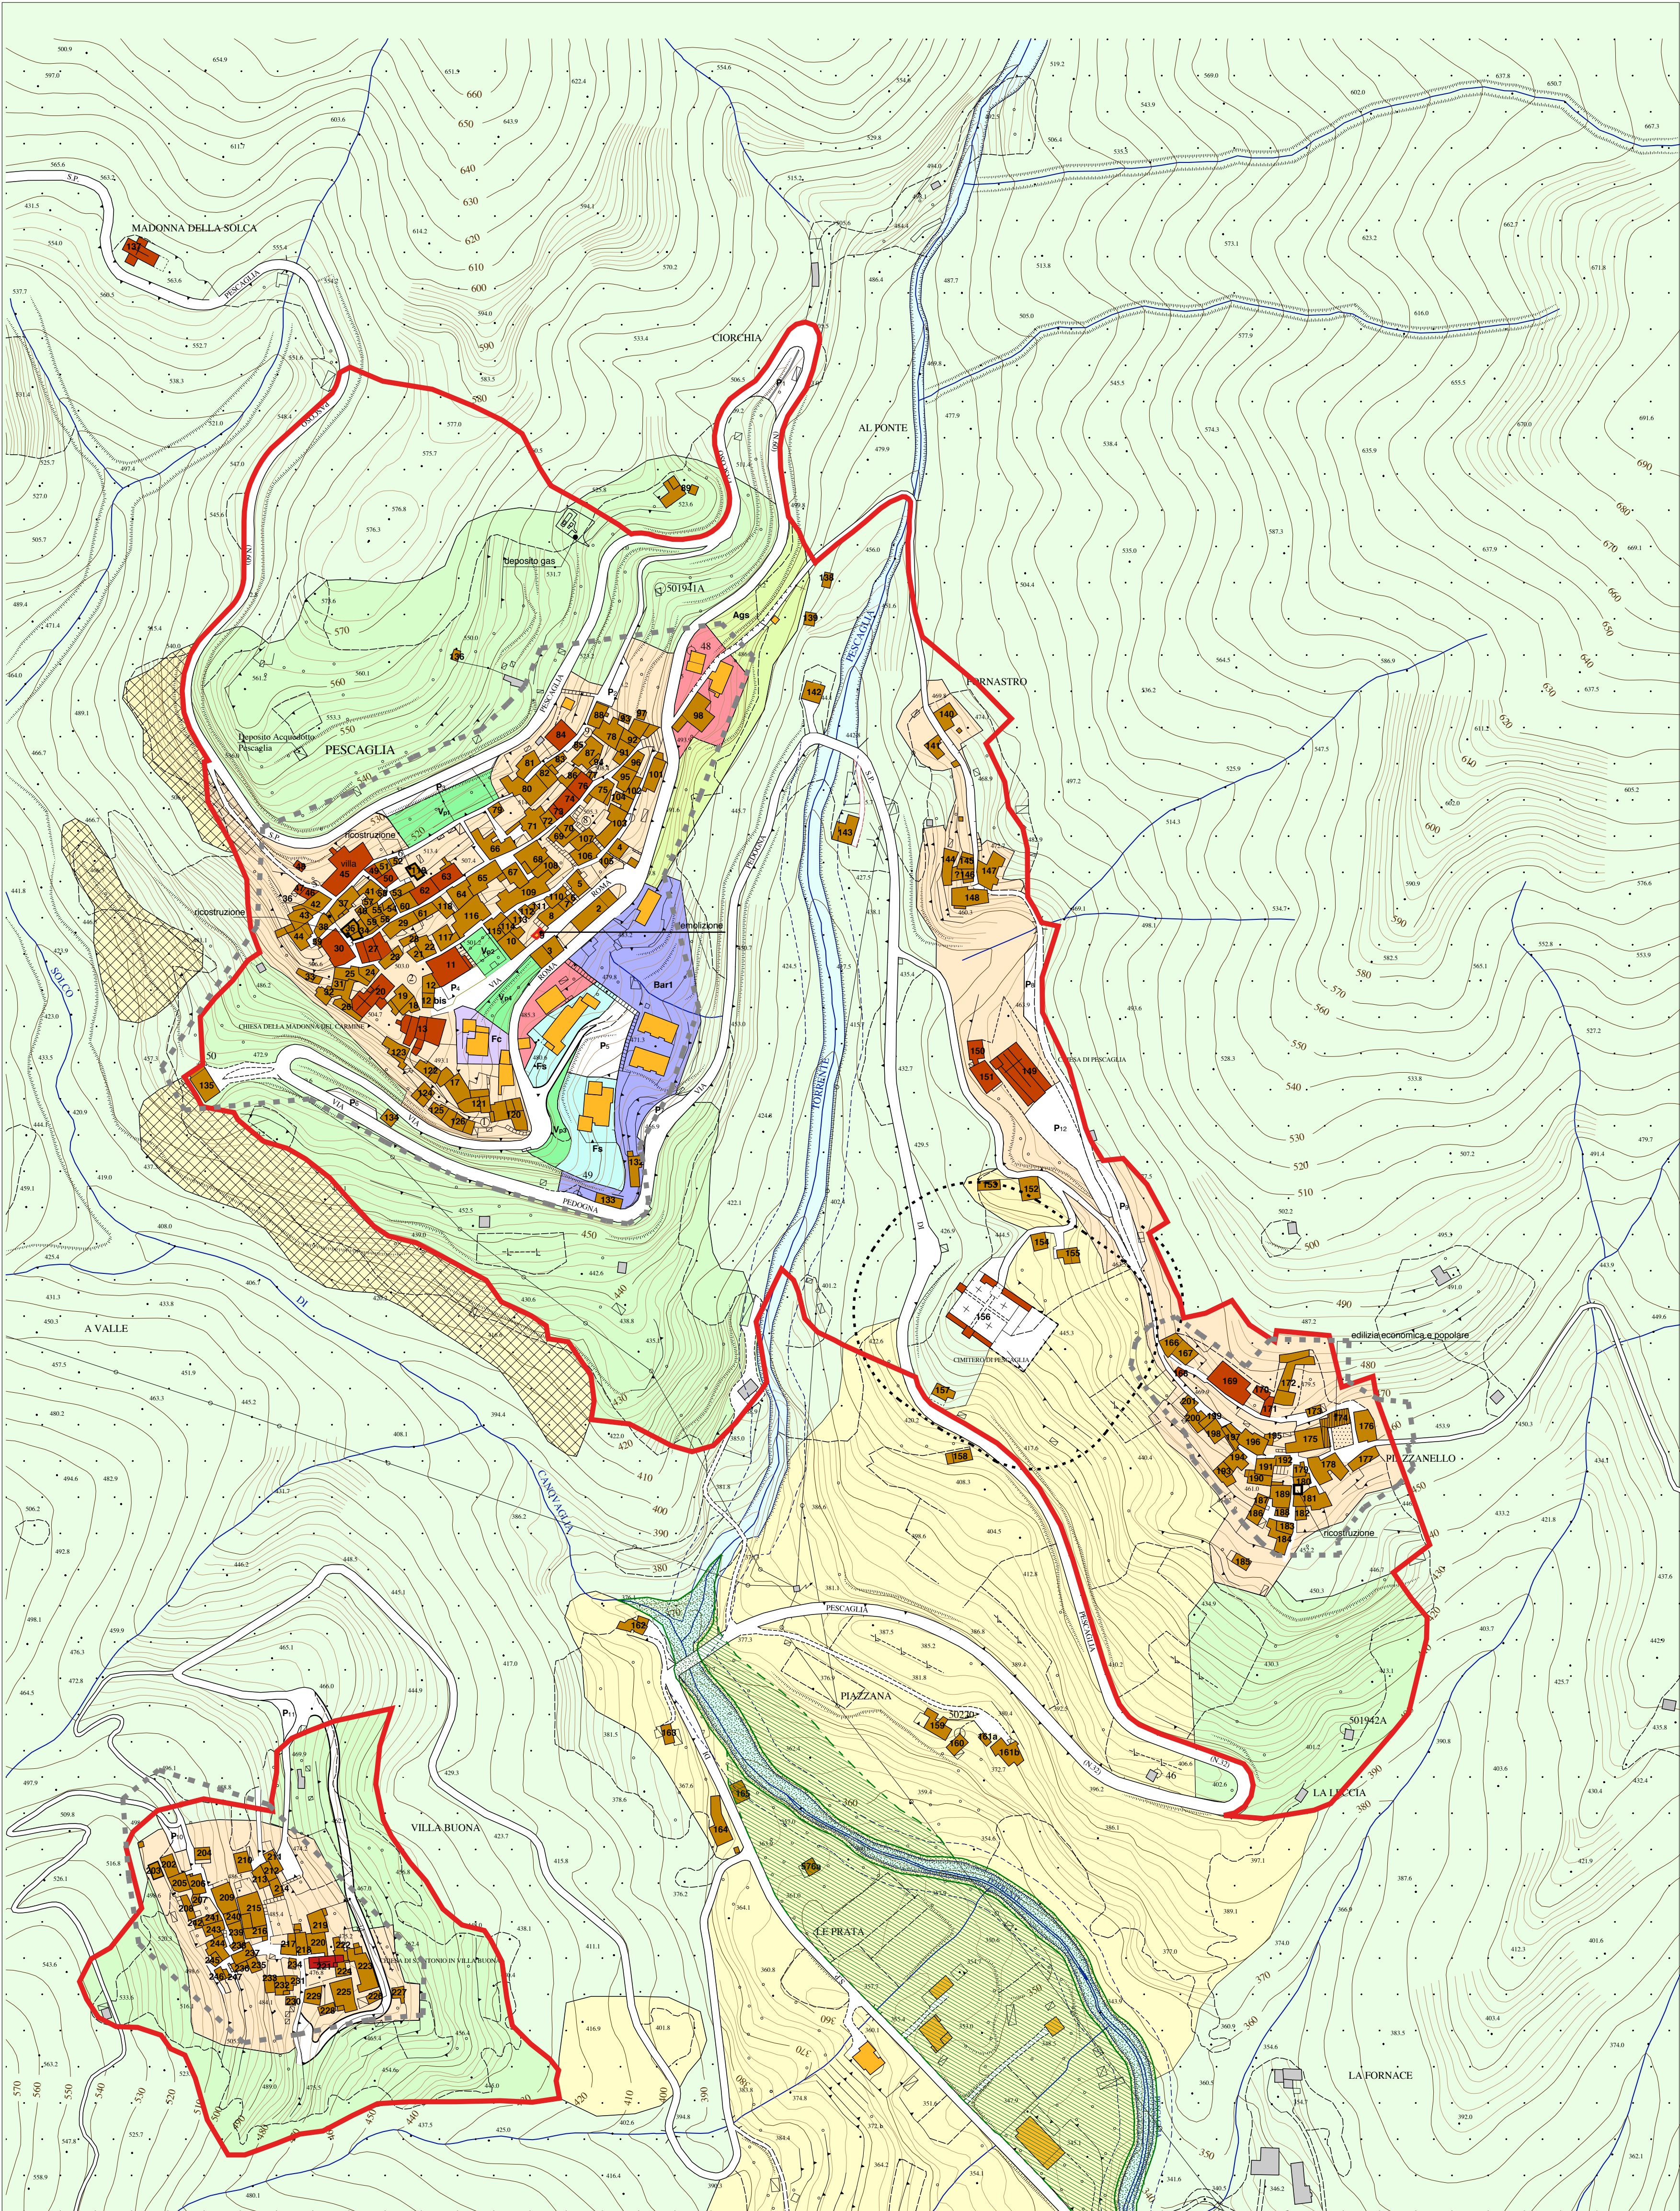

- 1- VIA DEL COLLE

2- PIAZZA VITTORIO EMANUELE II


3- VIA GIOSELMO MARCONI
- 4- VIA STRETTA

5- VIA PER PASCOLO

6- VIA DELLE MURA
- 7- VIA IV NOVEMBRE

8- CHIASSO DELLA PAMPA

9- VIA DELLA CULLIERA

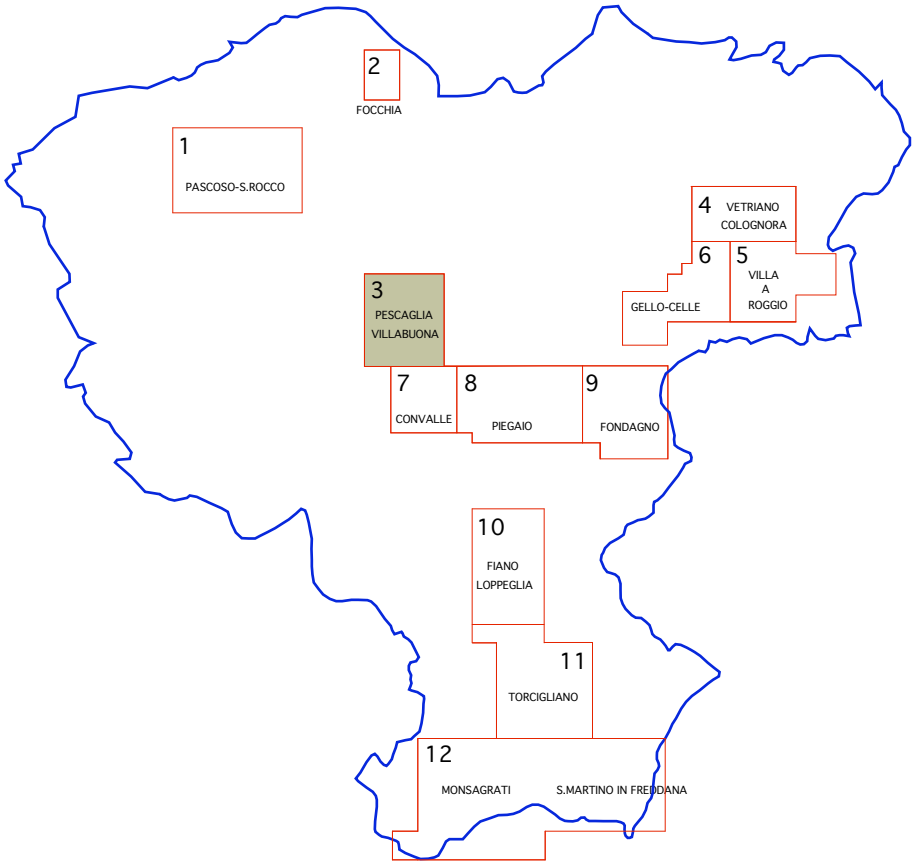

COMUNE DI PESCAGLIA
Provincia di Lucca

PIANO REGOLATORE GENERALE

REGOLAMENTO URBANISTICO

L.R. 3 gennaio 2005 n°1 art.55

Approvato con Delibera del Consiglio Comunale n° 42 del 18/09/2010

Tavola

2.3

scala 1:2000

PESCAGLIA PIAZZANELLO E VILLABUONA

U.T.O.E. P2

progettisti:	dott. Claudio Salvadori	architetto
	dott. Giovanni Baldini	architetto
consulente:	prof. Maurizio Morandi	ingegnere
consulenza geologica:	dott.ssa Roberta Giorgi	geologo
coordinatore al Settore 2		
responsabile del procedimento:	Lamberto Tovani	geometra
consulente Ufficio Urbanistica:	dott. Michele Nucci	architetto
responsabile U.O. ufficio urbanistica:	Veronica Mori	geometra

LEGENDA:

IL SISTEMA DEGLI INSEDIAMENTI

- Delimitazione U.T.O.E.
- Delimitazione centro abitato
- Zona di rispetto cimiteriale
- Aree urbane storiche (Art.41)
- Aga Aree agricole di salvaguardia (Art.41 bis)
- Bac Aree urbane consolidate residenziali (Art.53)
- Bsc Aree urbane consolidate residenziali in P4 (Art.53)
- Bar Aree urbane di riqualificazione residenziale (Art.52)
- Bau Aree agro-urbane (Art.54)
- Cnu Aree di nuova urbanizzazione residenziale (Art.55)
- Tr Aree per attività turistico-ricettive (Art.59)
- Aree produttive per acquicoltura (Art.58)
- Dp Aree produttive artigianali e/o industriali di saturazione (Art.56)
- Dc Aree produttive per attività commerciali, direzionali e attrezzature, di espansione (Art.57)
- Ds Aree produttive per attività commerciali, direzionali e attrezzature, di saturazione (Art.57)
- Delimitazione dei comparti edificatori

CLASSIFICAZIONE DEL PATRIMONIO EDILIZIO ESISTENTE (Art. 42)

- Edifici di valore architettonico
- Edifici di valore ambientale
- Edifici di nessun valore architettonico e/o ambientale

AREE PER ATTREZZATURE E SERVIZI PUBBLICI E DI INTERESSE GENERALE

- Vpa Verde pubblico attrezzato (Art.60)
- P Parcheggio pubblico (Art.60)
- Pp Parcheggio privato con box (Art. 60 bis)
- Fc Aree pubbliche per attrezzature di interesse comune (Art.60)
- Fap Aree per attrezzature pubbliche o private per l'accesso al Parco delle Apuane (Art.60/Art.91)
- Fs Aree pubbliche per attrezzature scolastiche (Art.60)
- Fp Aree per attività e servizi di interesse generale e per attrezzature sportive a carattere privato (Art.61)

IL TERRITORIO APERTO

- Aree boscate e i castagneti da frutto (Art. 70)/(Art. 62 interno U.T.O.E.)
- Aree agricole di controllo dei caratteri del paesaggio (Art.69)/(Art. 62 interno U.T.O.E.)
- Aree agricole (Art. 68)/(Art. 62 interno U.T.O.E.)
- Avanzamento bosco (Art. 68 lett.f)
- Alveo fluviale
- Fascia di rispetto fluviale (Art. 32)
- Aree caratterizzate da emergenze geologiche (Art. 72)
- Aree destinate ai principali interventi idraulici (Art. 20 Norme Piano - Aut. Bac. F. Serchio)

AREE DI PERTINENZA FLUVIALE

- ao - alveo ordinario in modellamento attivo (Art. 31/1)
- ae - aree di naturale esondazione (Art. 31/2)

IL SISTEMA DELLE INFRASTRUTTURE

- Tracciati stradali nuovi o da potenziare
- Aree per servizio di distribuzione carburante